

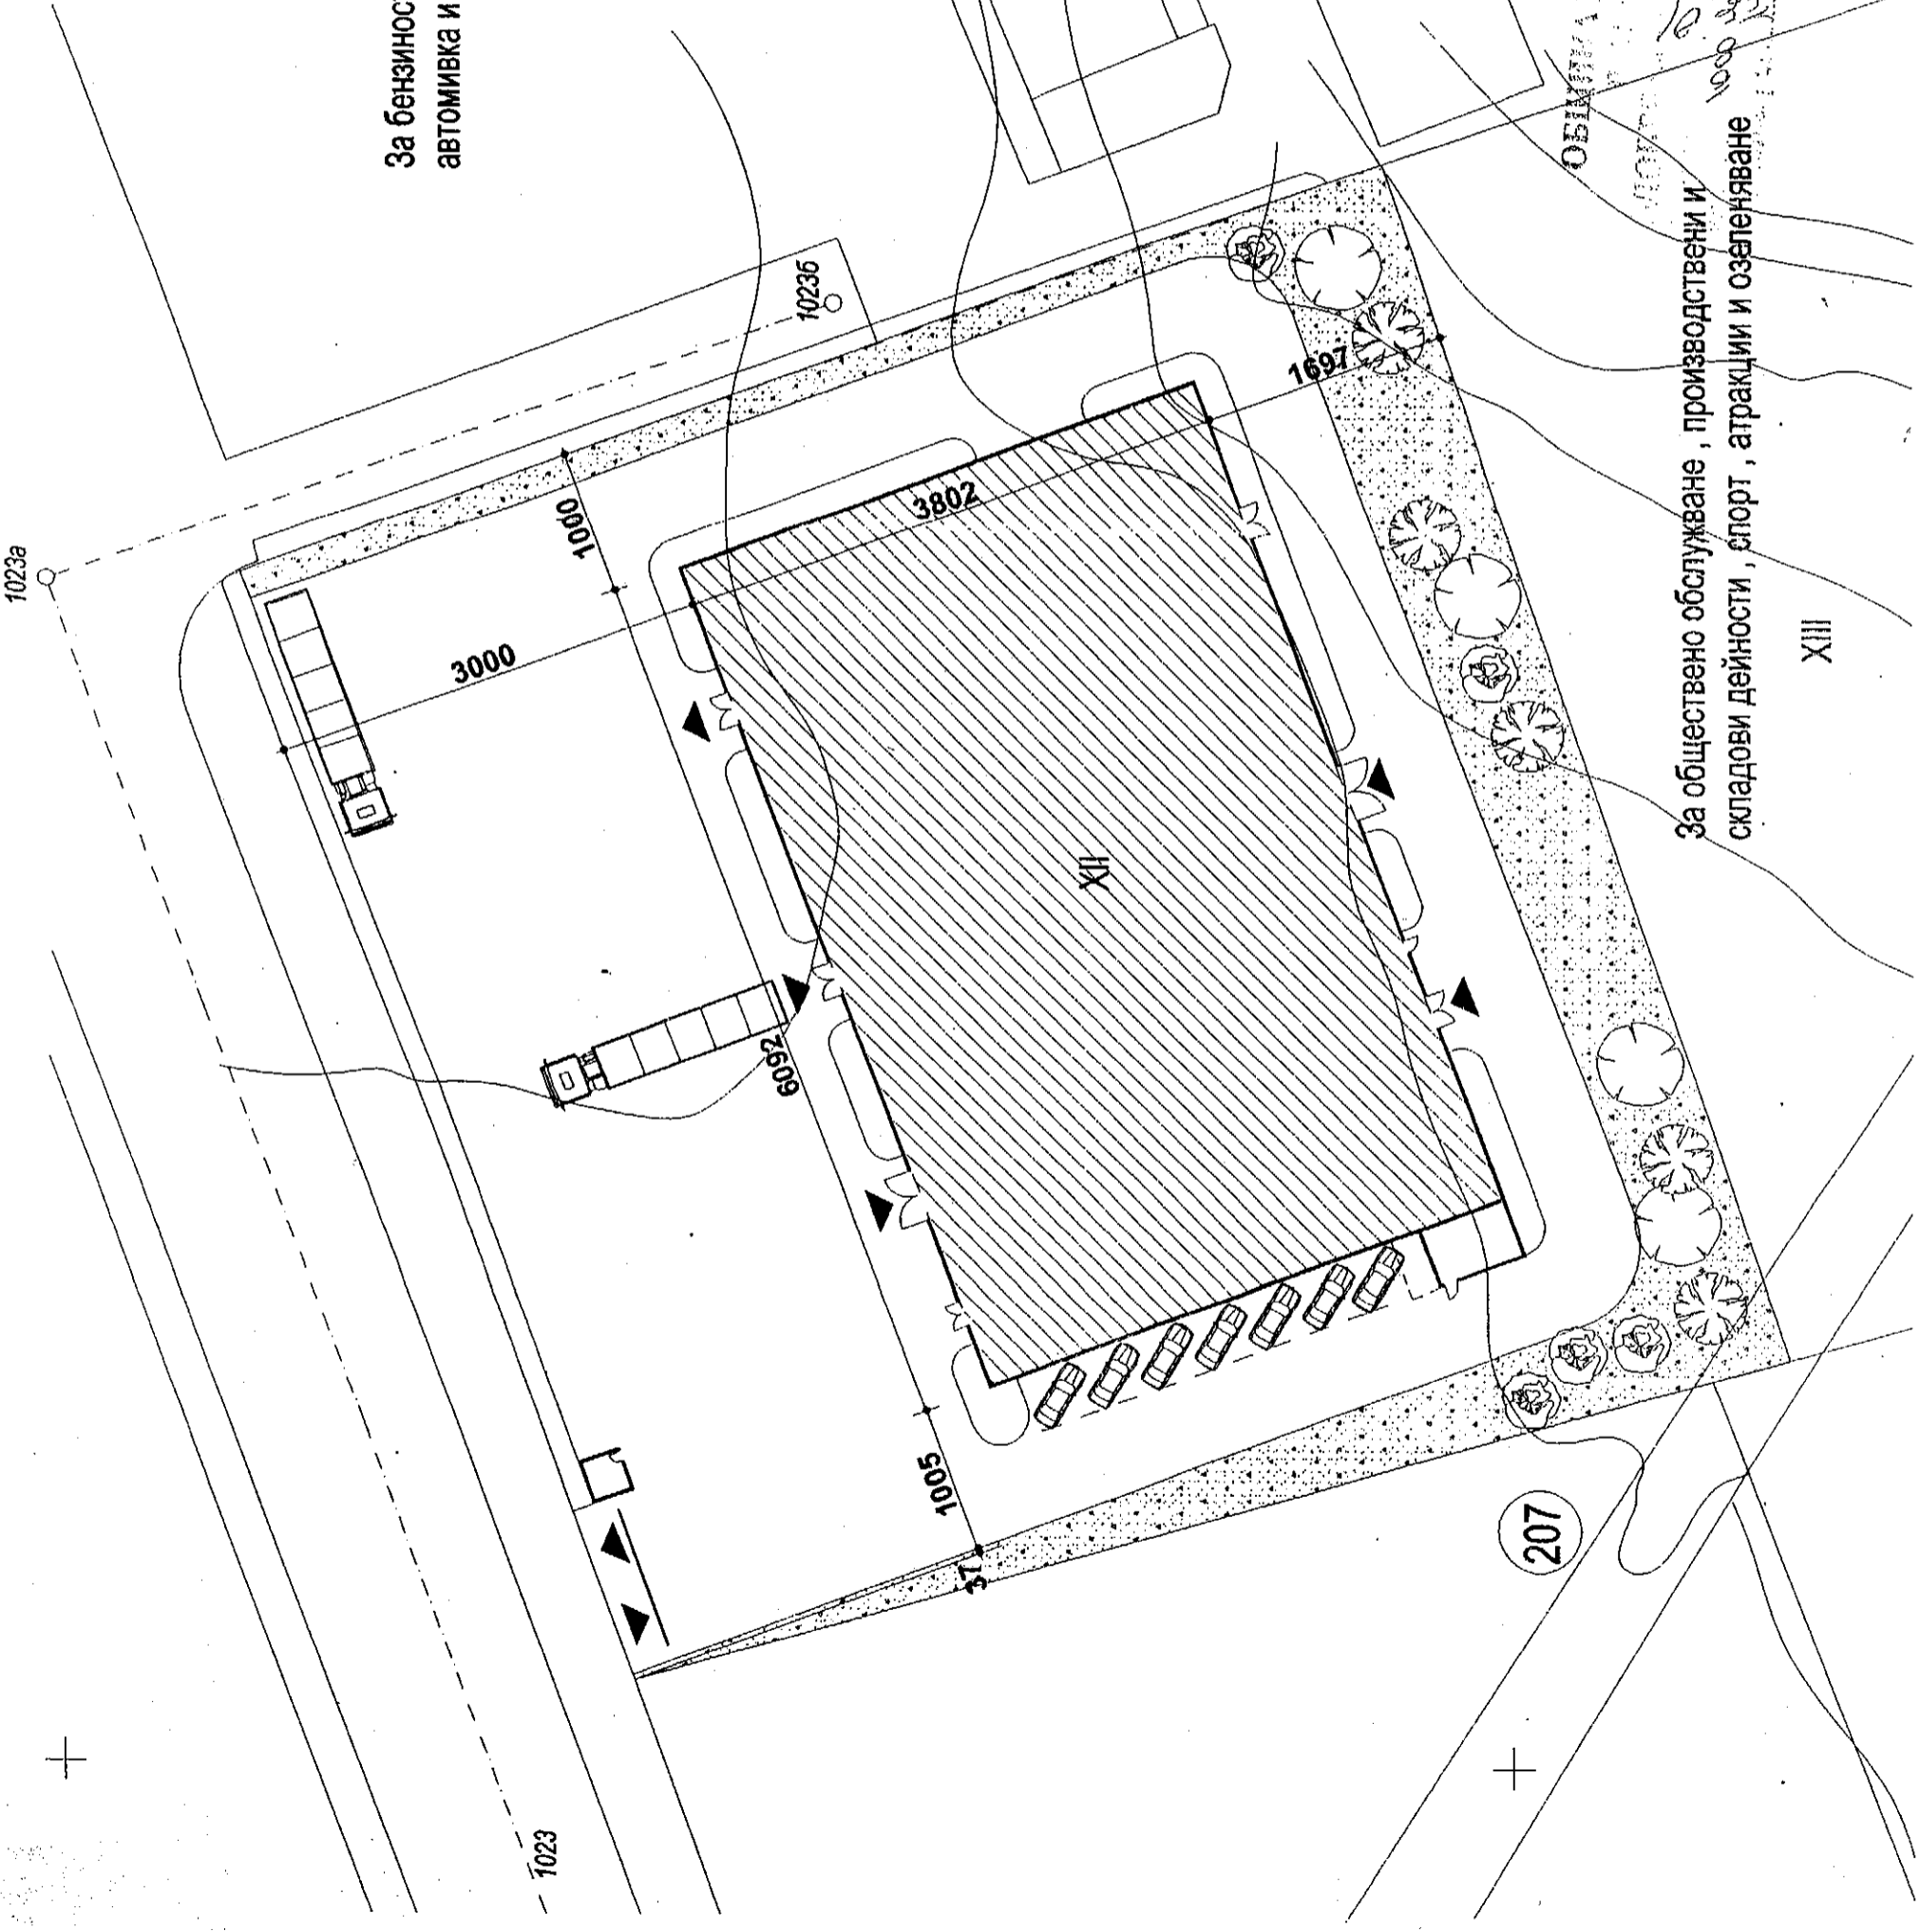


XII
 За бензиностанция, газостанция,
 автомивка и търговска дейност


ЕКИП 123 ЕООД - СОФИЯ
 Оценка за съответствието на
 проекта по чл. 142 на ЗУТ
 Консултант: *[Signature]*

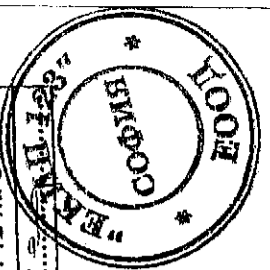

XIII
 За обществено обслужване, производствени и
 складови дейности, спорт, атракции и озеленяване

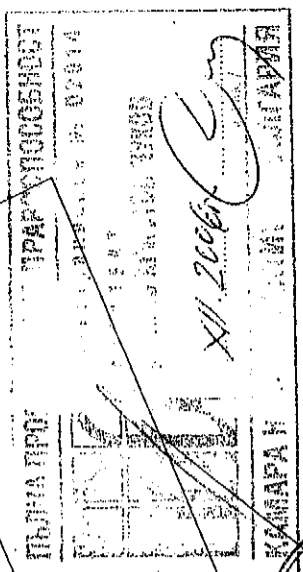

Обект:	Цел за производство на хартия Декоративни артикули - подложки сакфати за сладкарски изделия и др., находящи се в п-т XII кв. 207 по плана на община Ботевград
Възложител:	"ТЕХНО ХАРТИЯ" ЕООД
Част:	Архитектура
Чертеж:	Ситуация
Проектант:	арх. Димчо Чукос
част: Арх.	арх. Димчо Чукос
част: Констр.	инж. Христова
част: Техн.	инж. Валентина Иванова
част: Ел.	инж. Мариана Дожнева
част: Виз.	инж. Е. Трендафилова
Съгласвали:	Дата:

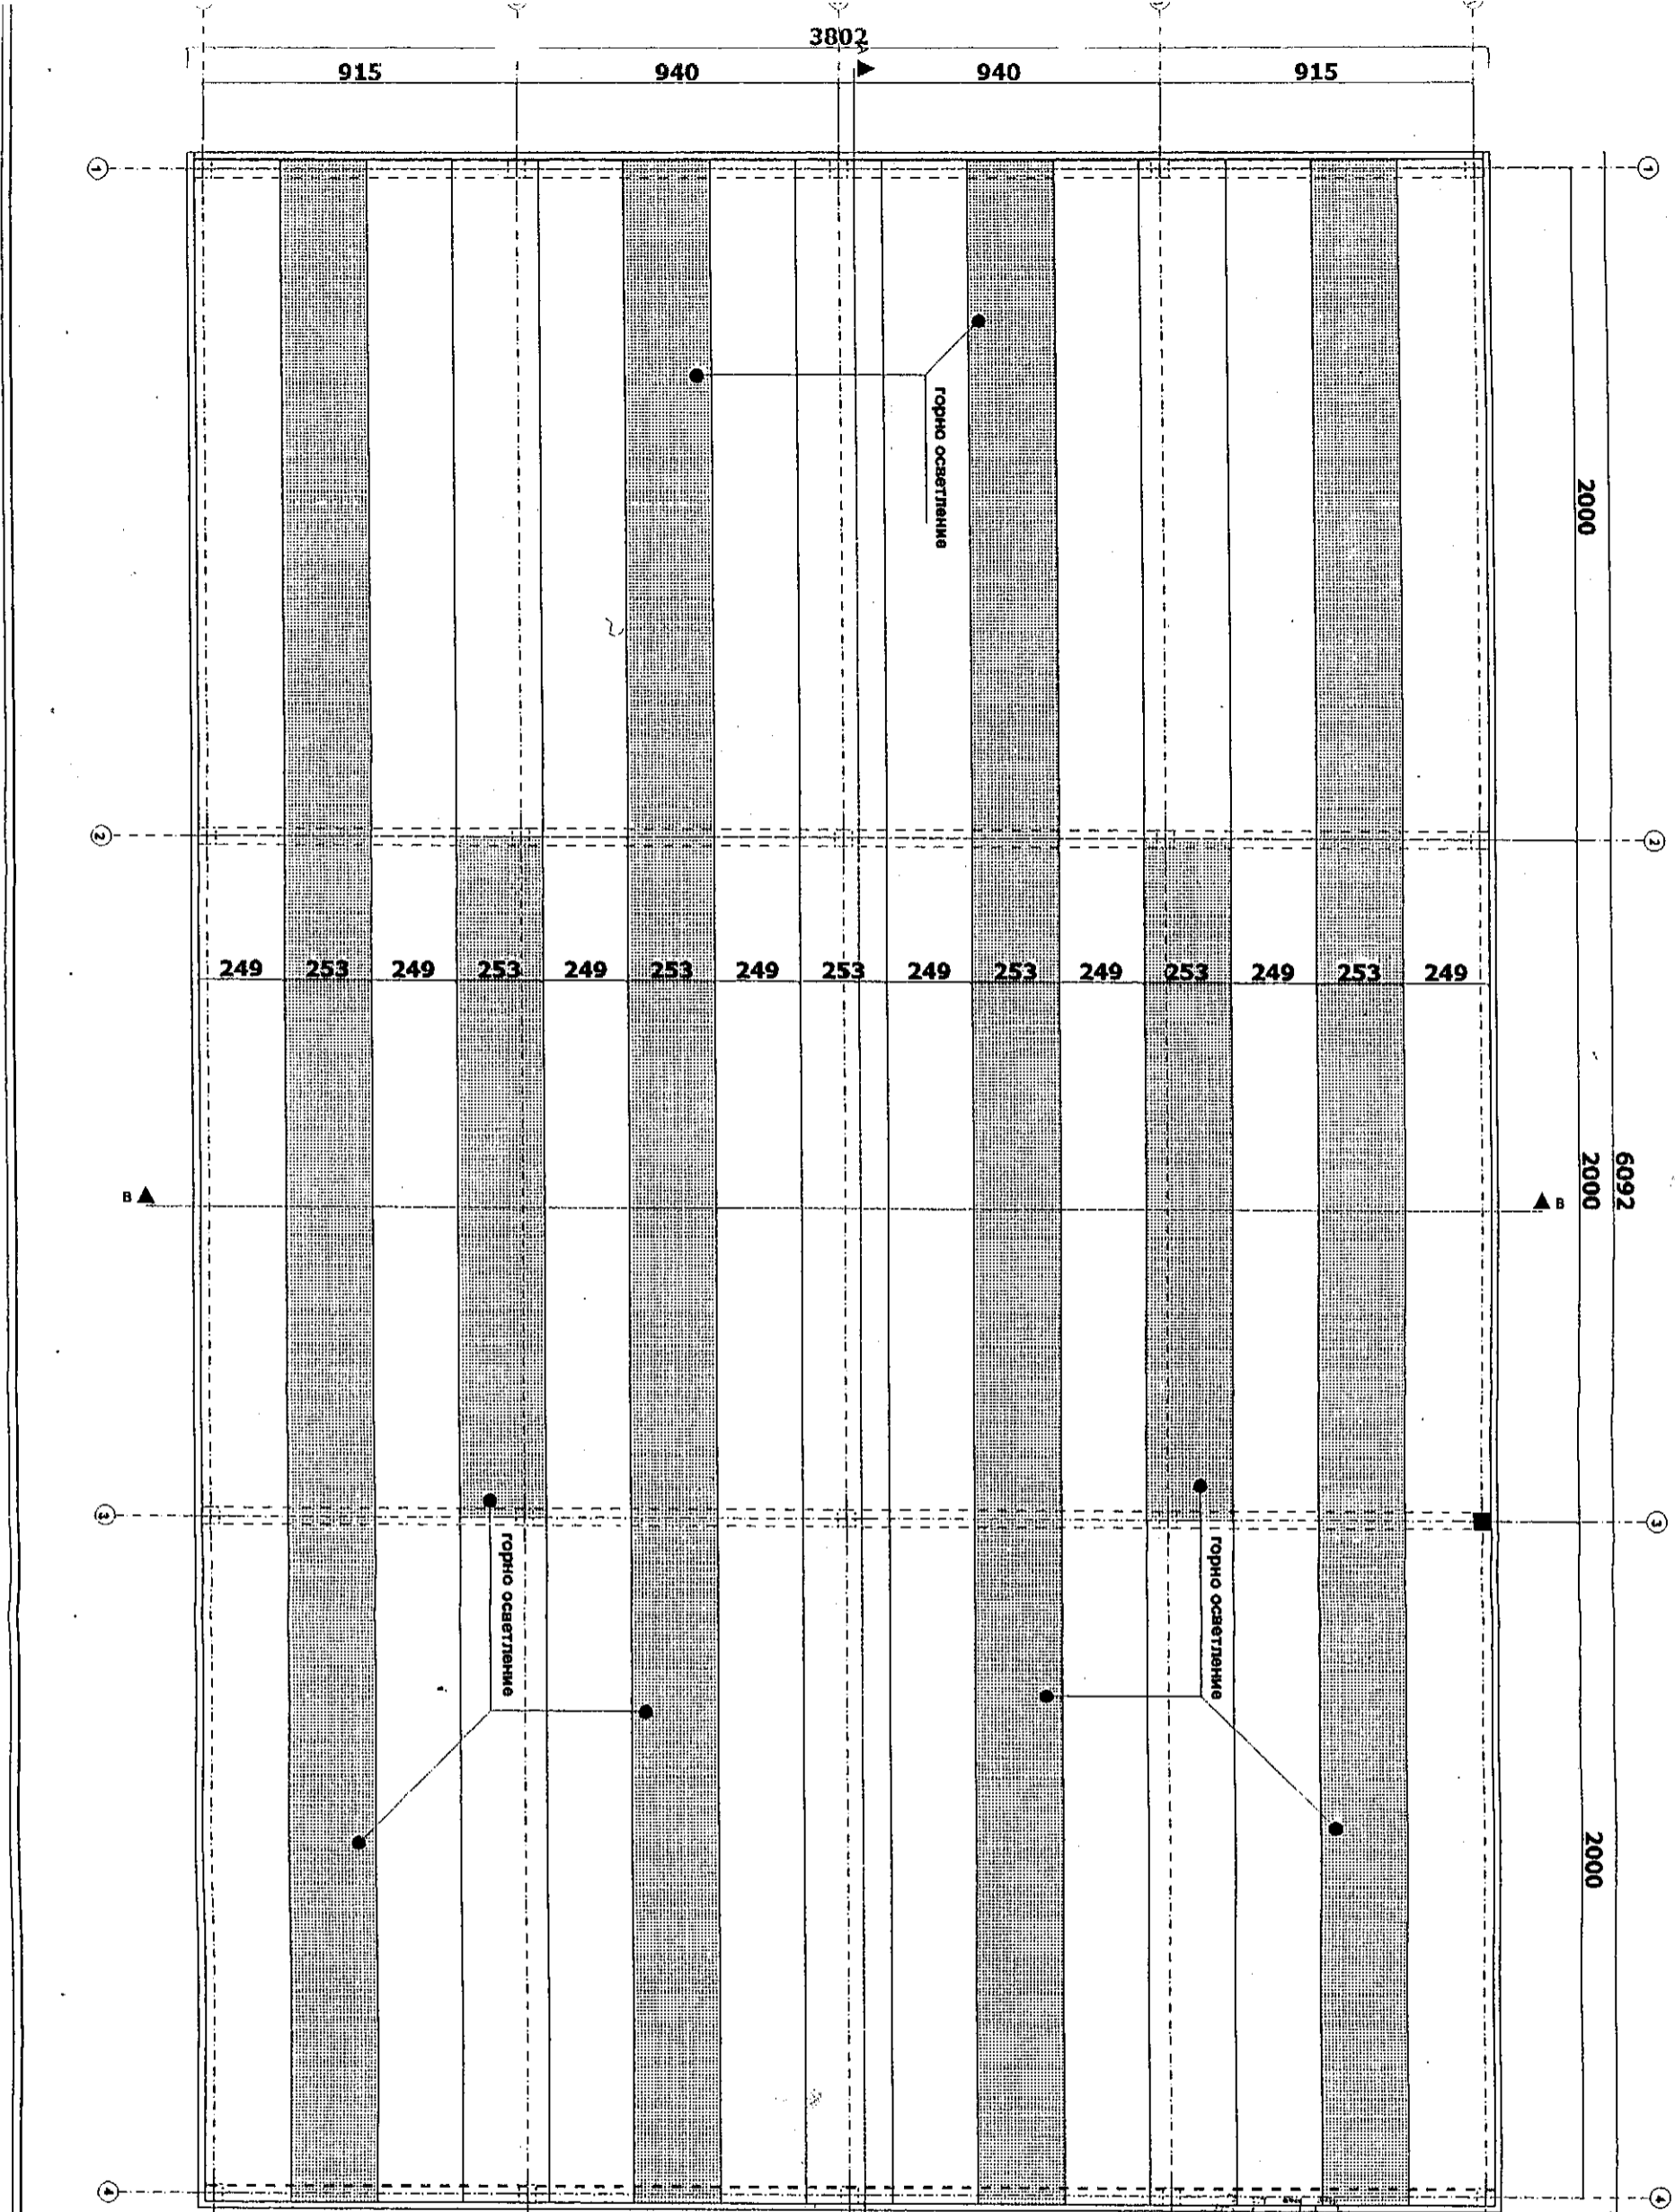

ОБЩИНСКИ СЪВЕТ
СОФИЯ
КОМУНАЛНО стопанство
1000 19/05.05.01
19/05.01


"ЕКМП 123" ЕООД - София
Оценка за съответствието на
проекта по ЖК 142 на ЗУТ
КОНСУЛТАНТИ: *[Signature]*




ПЪЛНА ПРОЕКТИВНА ДОКУМЕНТАЦИЯ

Възложител:	"ТЕХНО ХАРТИЯ" ЕООД	
Част:	Архитектура	
Чертеж:	План покривни линии	
Проектант:	арх. Димчо Чупов	
Част: Арх.	арх. Димчо Чупов	Фаза: ПП
Част: Констр.	инж. Христова	
Част: Техн.	инж. Валентина Иванова	
Част: Ел.	инж. Мартина Дойчева	Масщаб: 1:200
Част: Виз.	инж. Е. Трендафилова	Дата:


Съгласували:

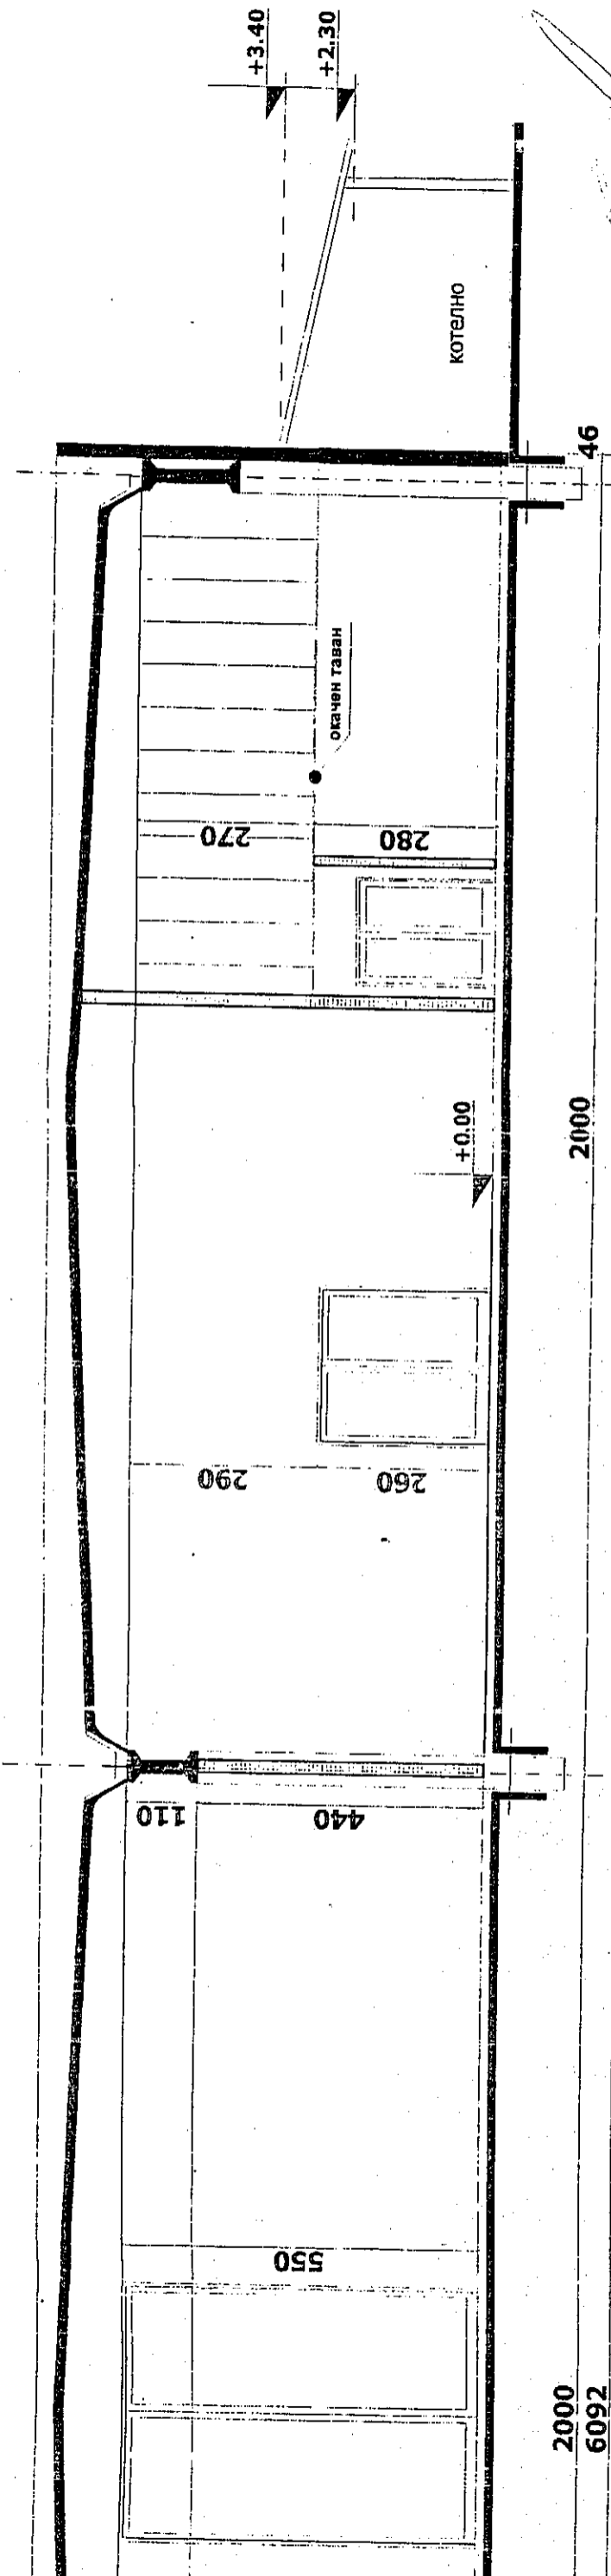

РАЗРЕЗ А-А

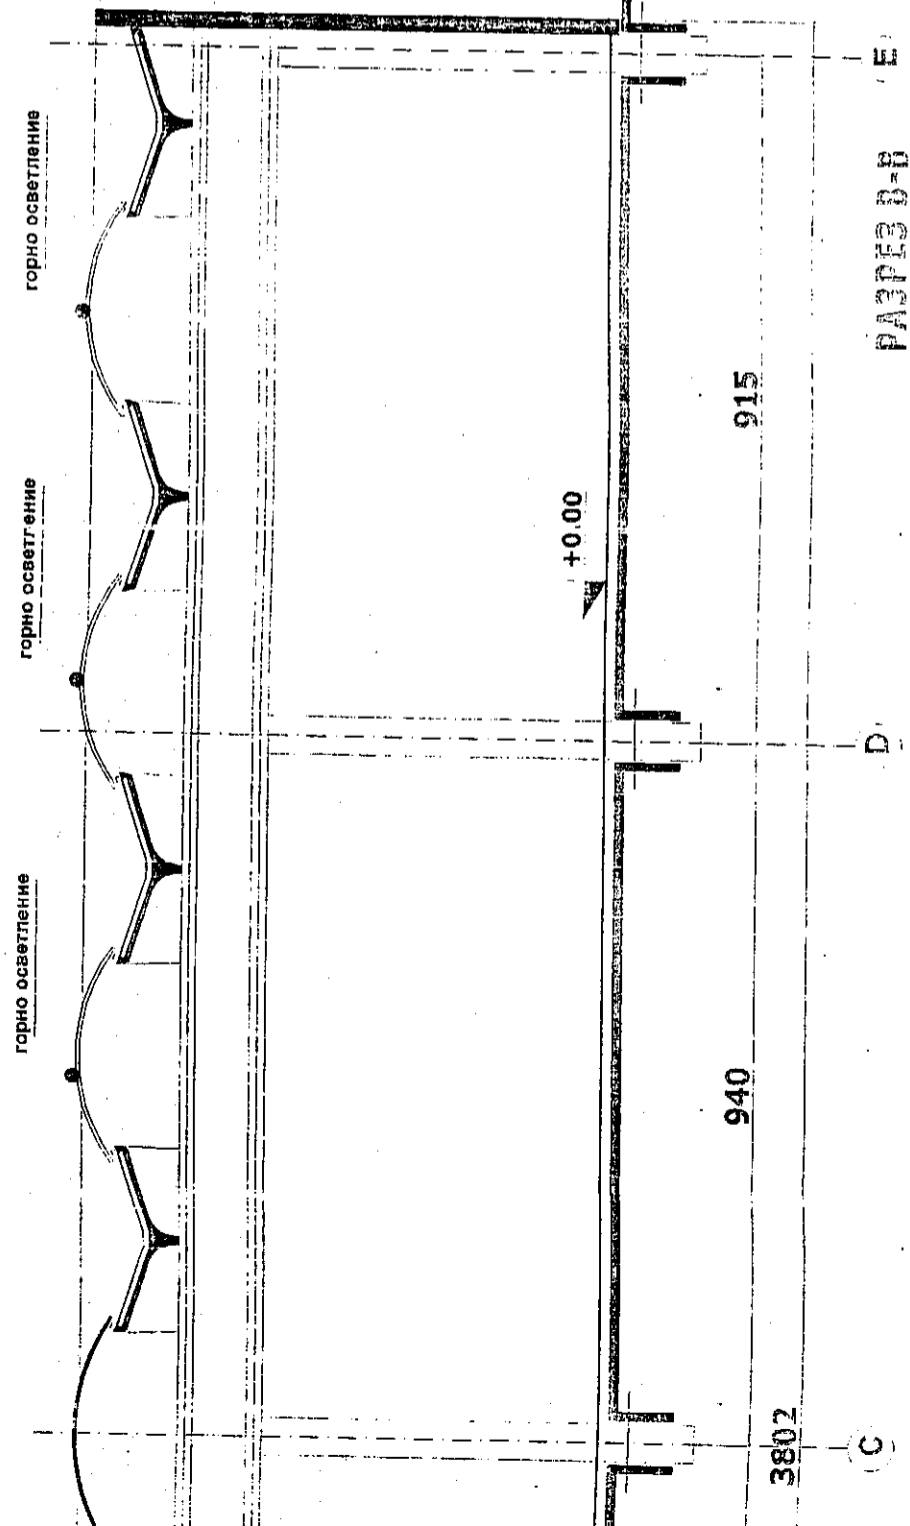

ЕКИП 123 ЕООД - София
 консултант: *[Signature]*

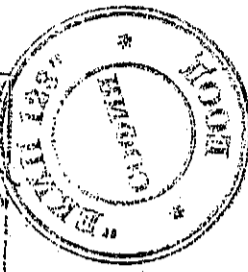

Забележки:

стените в мокрите помещения се облицоват с фаянсови плочи до кота 2 м.
 всички конструктивни детайли да се изпълнят по конструктивен проект

Възложител:	"ТЕХНО ХАРТИЯ" ЕООД		
Част:	Архитектура		
Чертеж:	Разреси		
Проектант:	арх. Димчо Чукос		
Част: Арх.	арх. Димчо Чукос		
Част: Констр.	инж. Христо		
Част: Техн.	инж. Валентина Иванова		
Съавлява:	Фаза: ПП		
Масштаб:	1:100		

